



חתך אא | קב"מ 1:100



חתך בב | קנ"מ 1:100





חתך גג | קנ"מ 1:100




חתך דד | קנ"מ 1:100




שדרות בן גוריון

תכנית קרקע וסביבה | קנ"מ 1:100

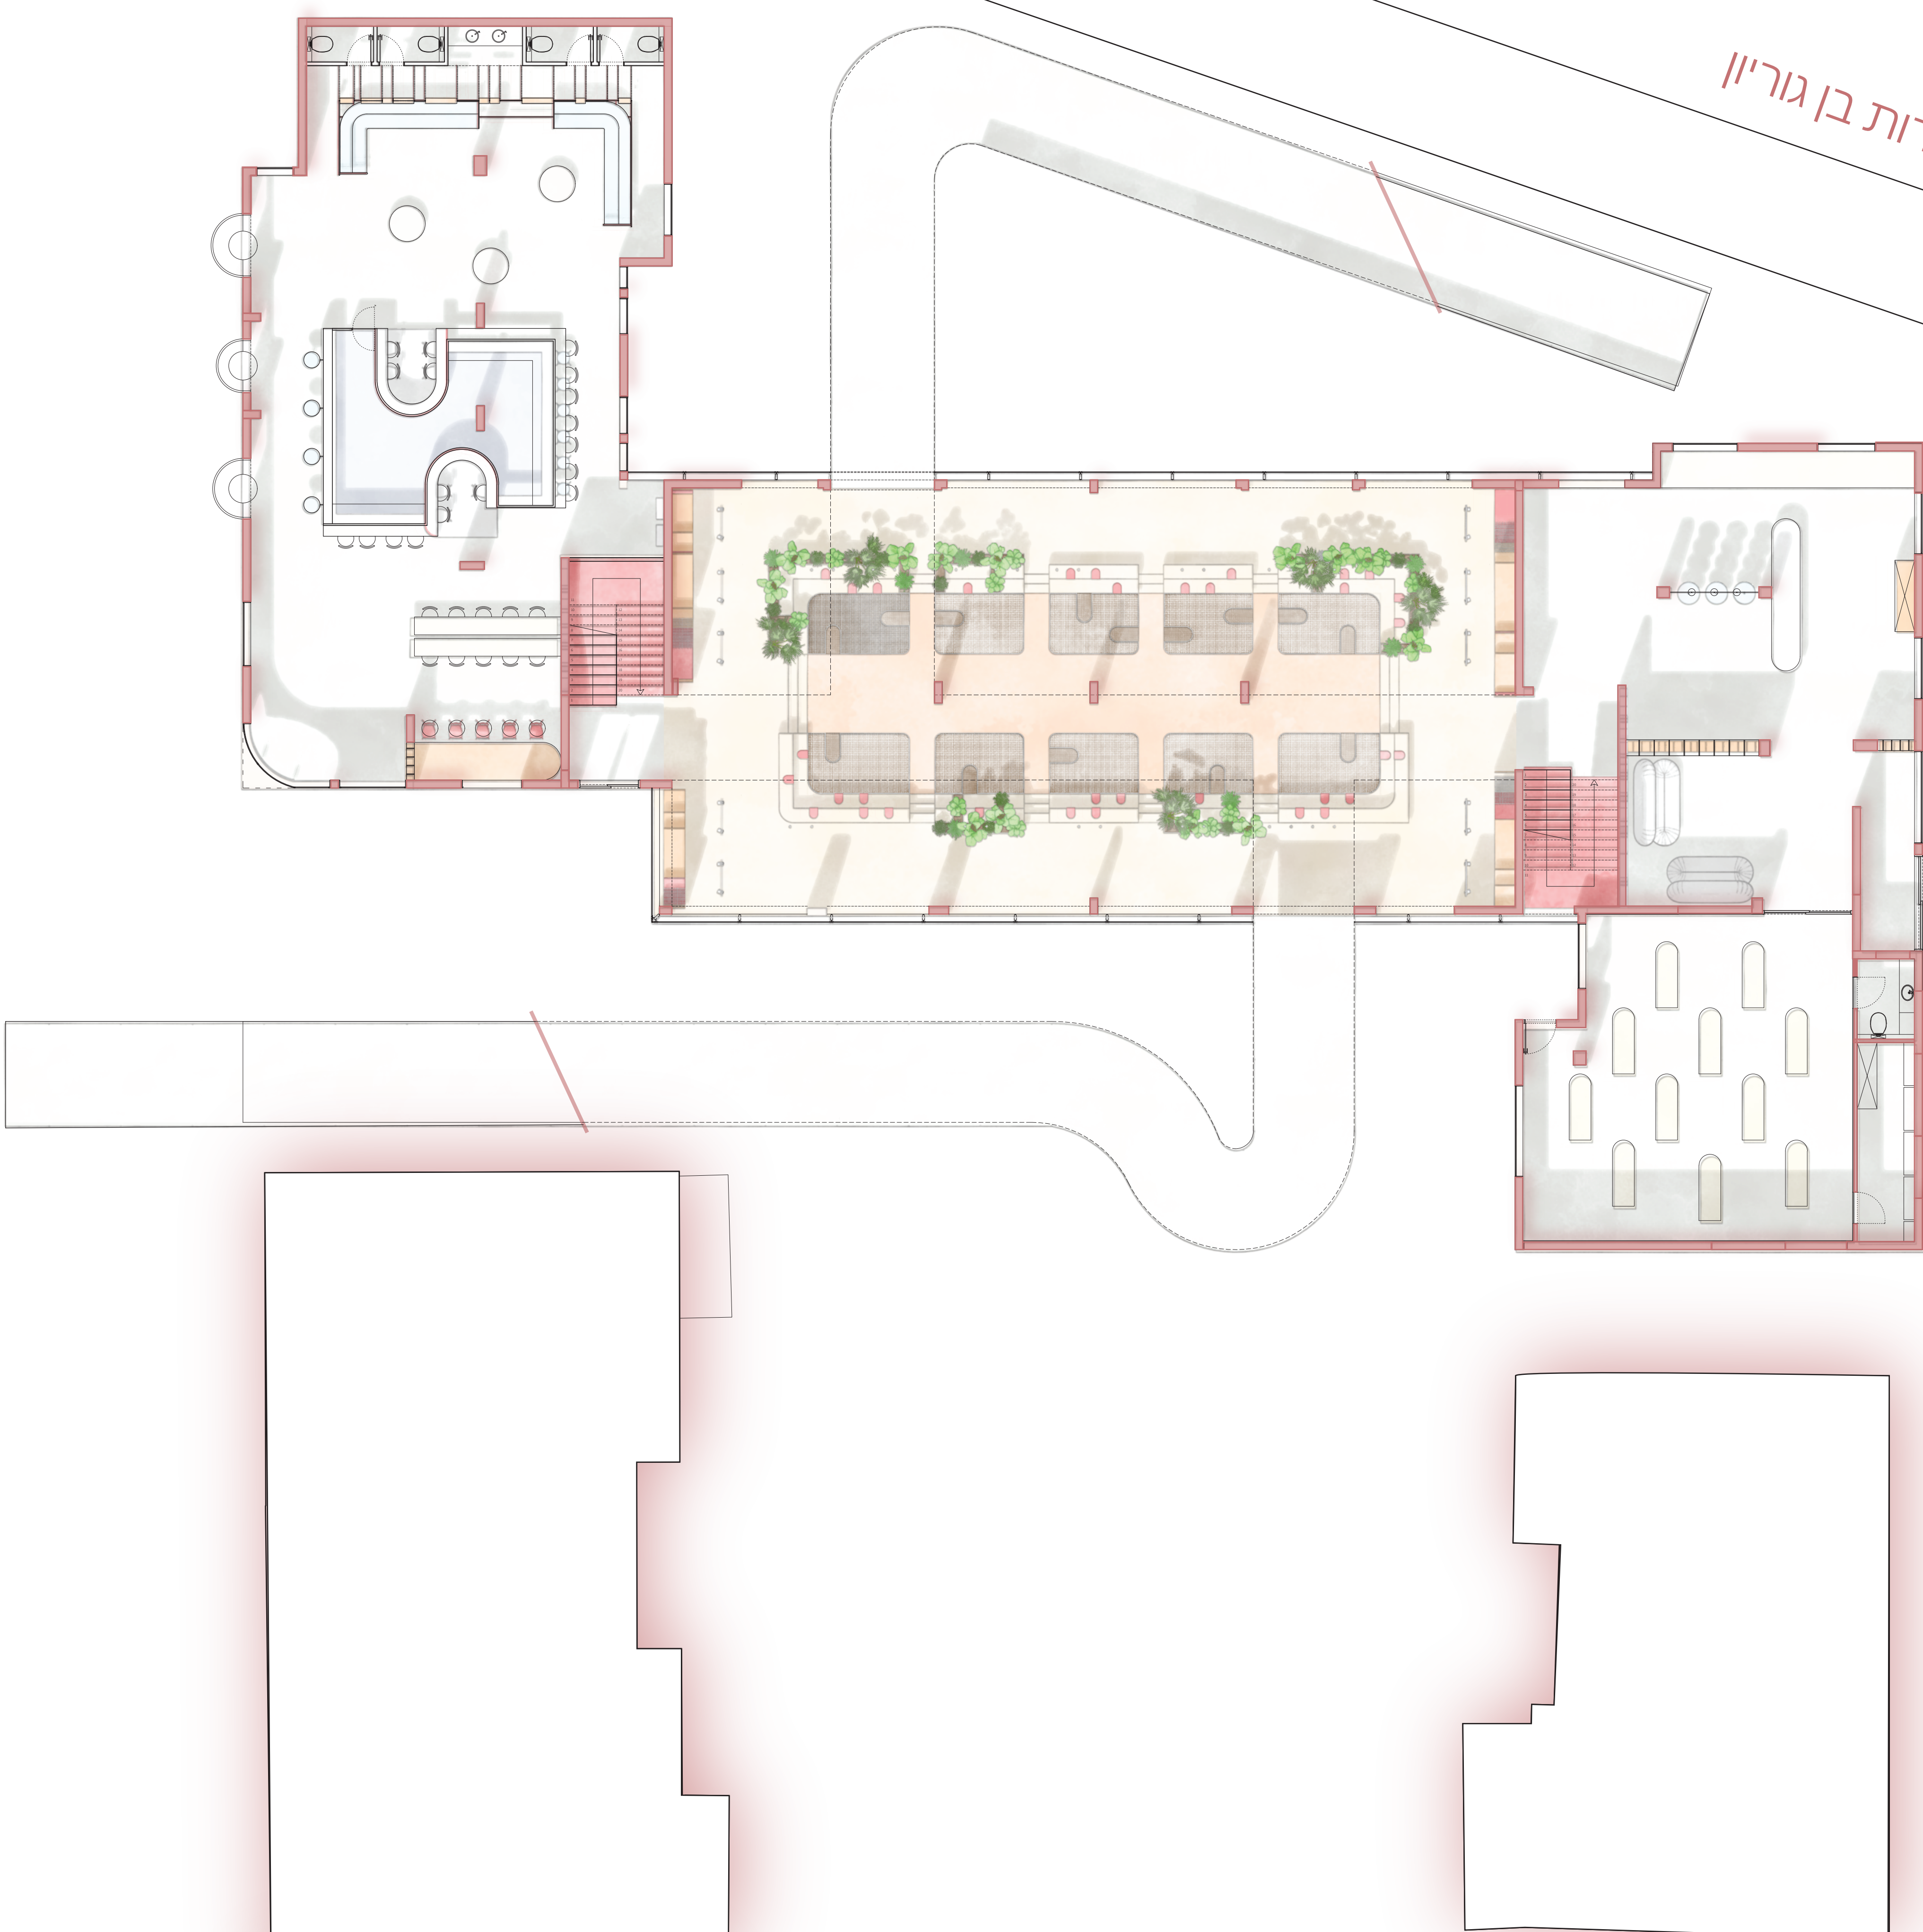




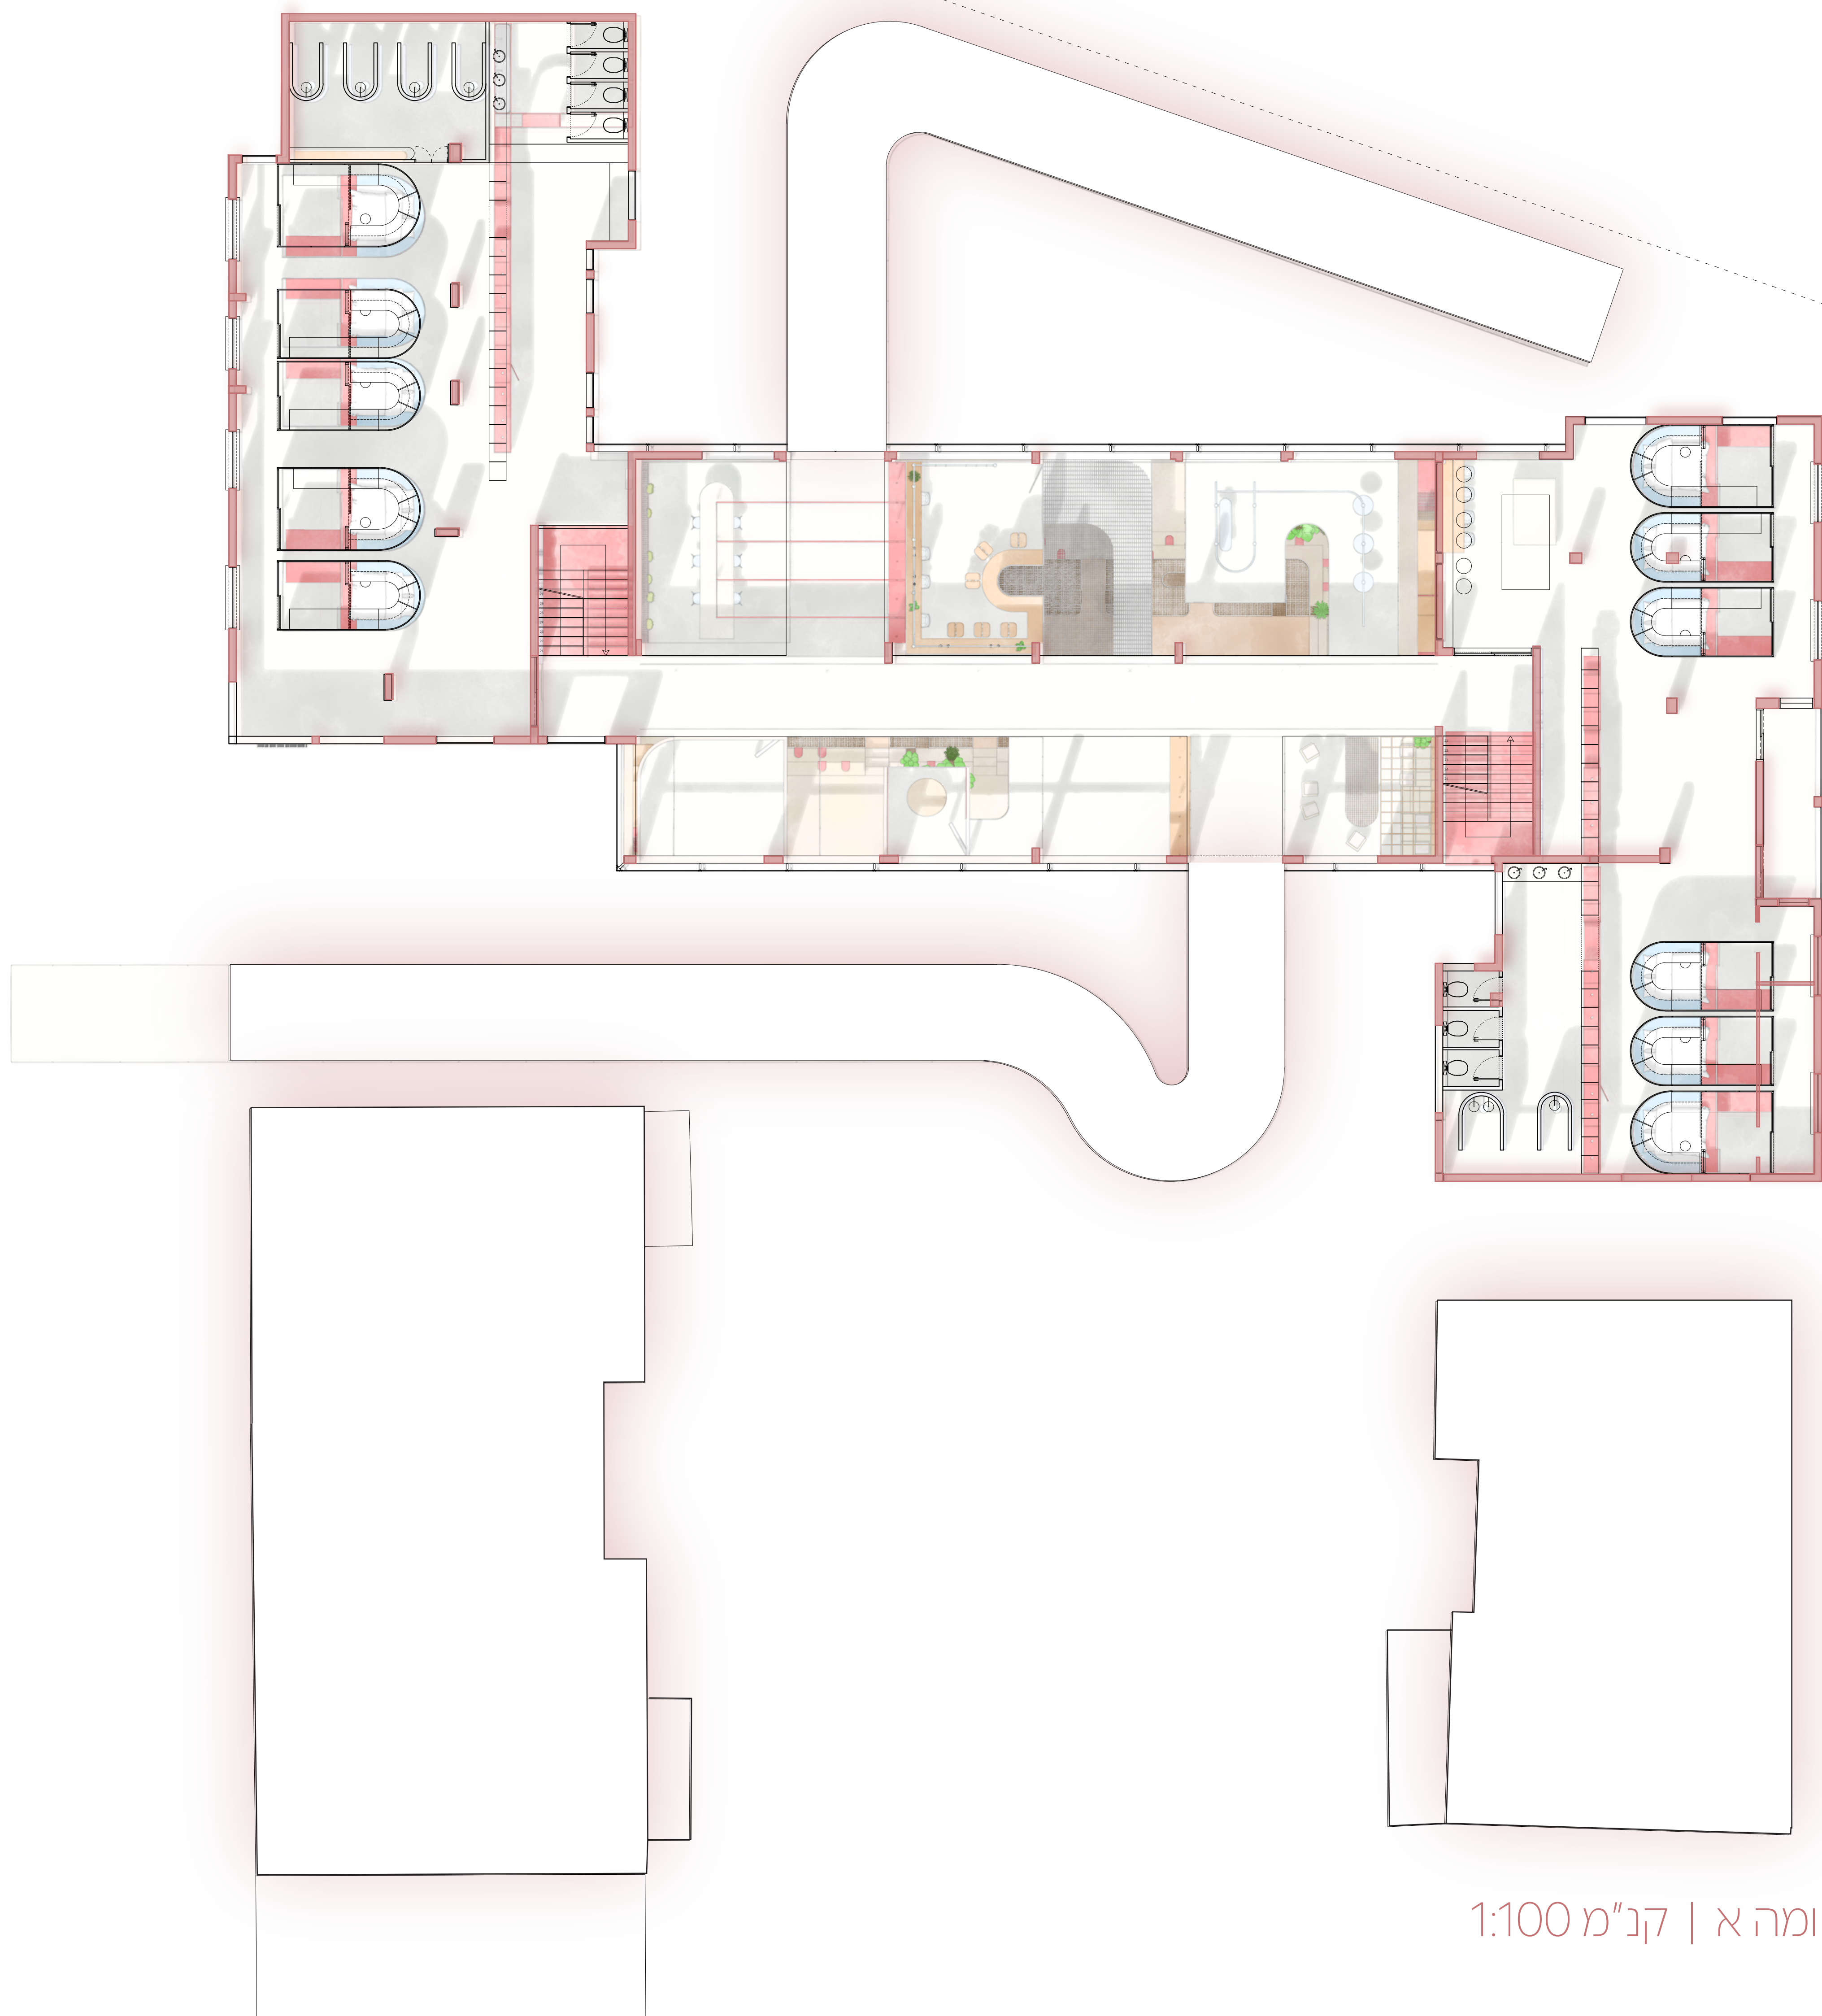

תכנית קומה א | קנ"מ 1:100




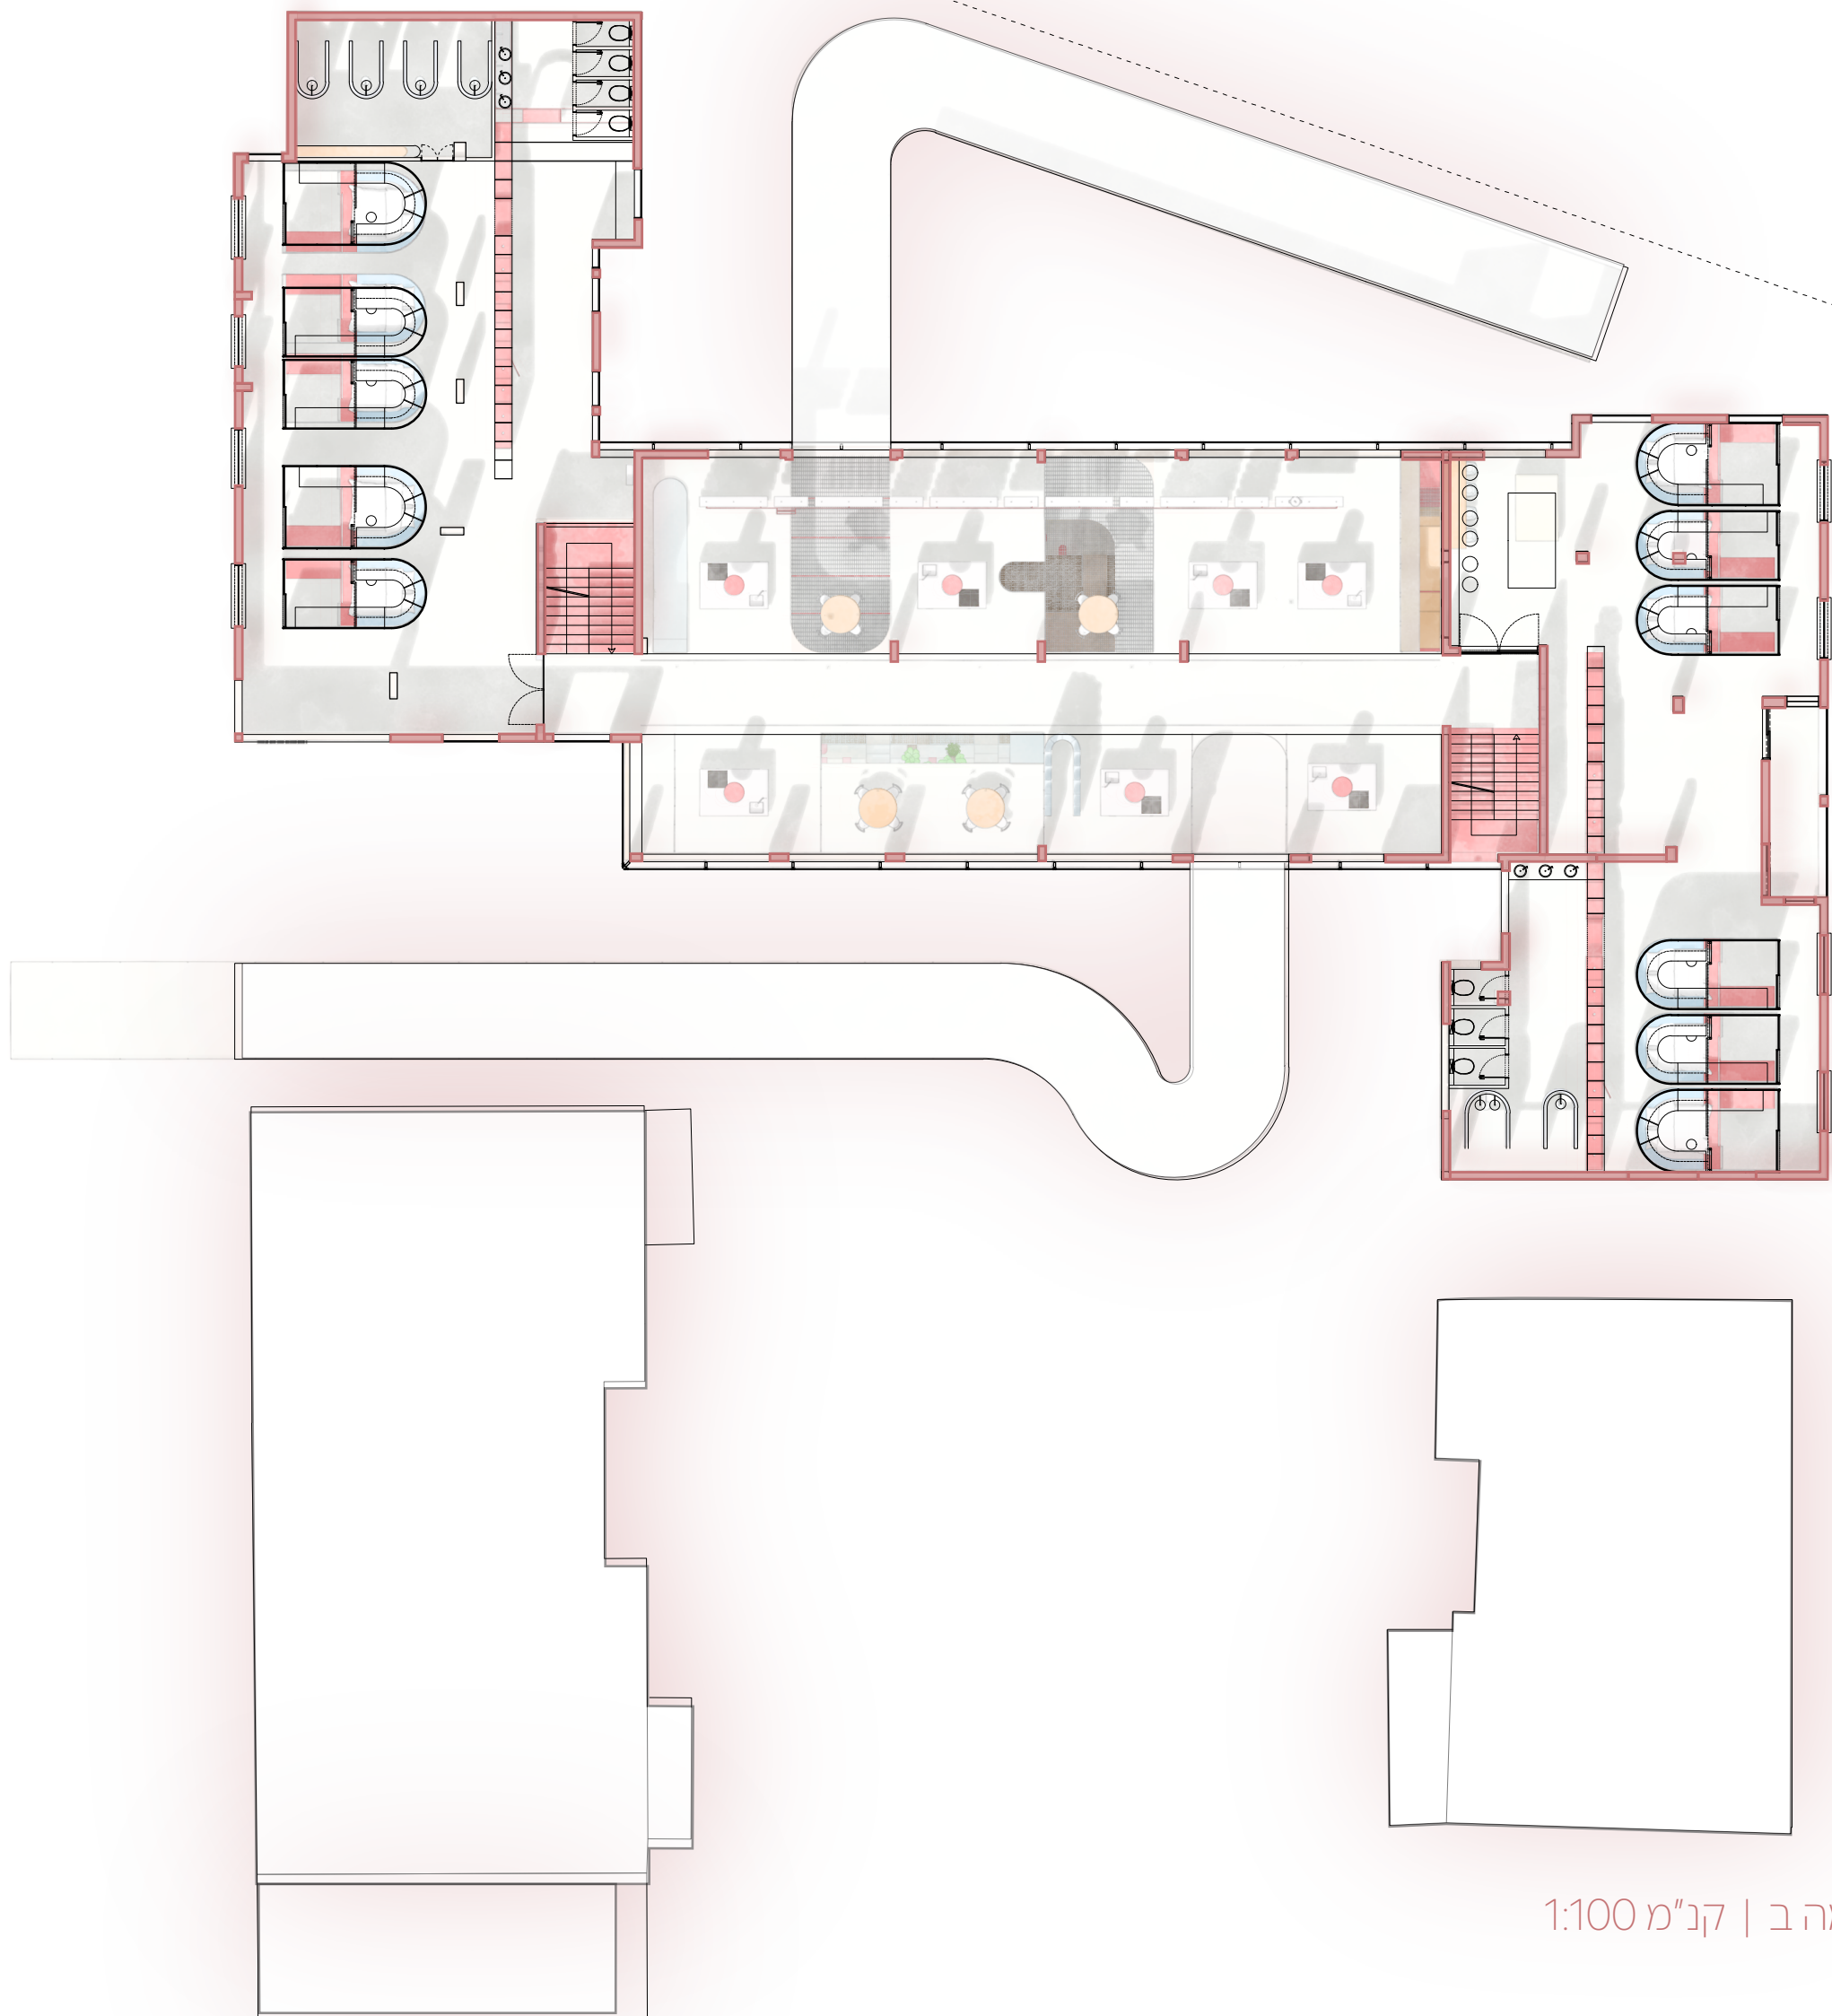


תכנית קומה ב | קנ"מ 1:100



תכנית קומה ג' | קנ"מ 1:100

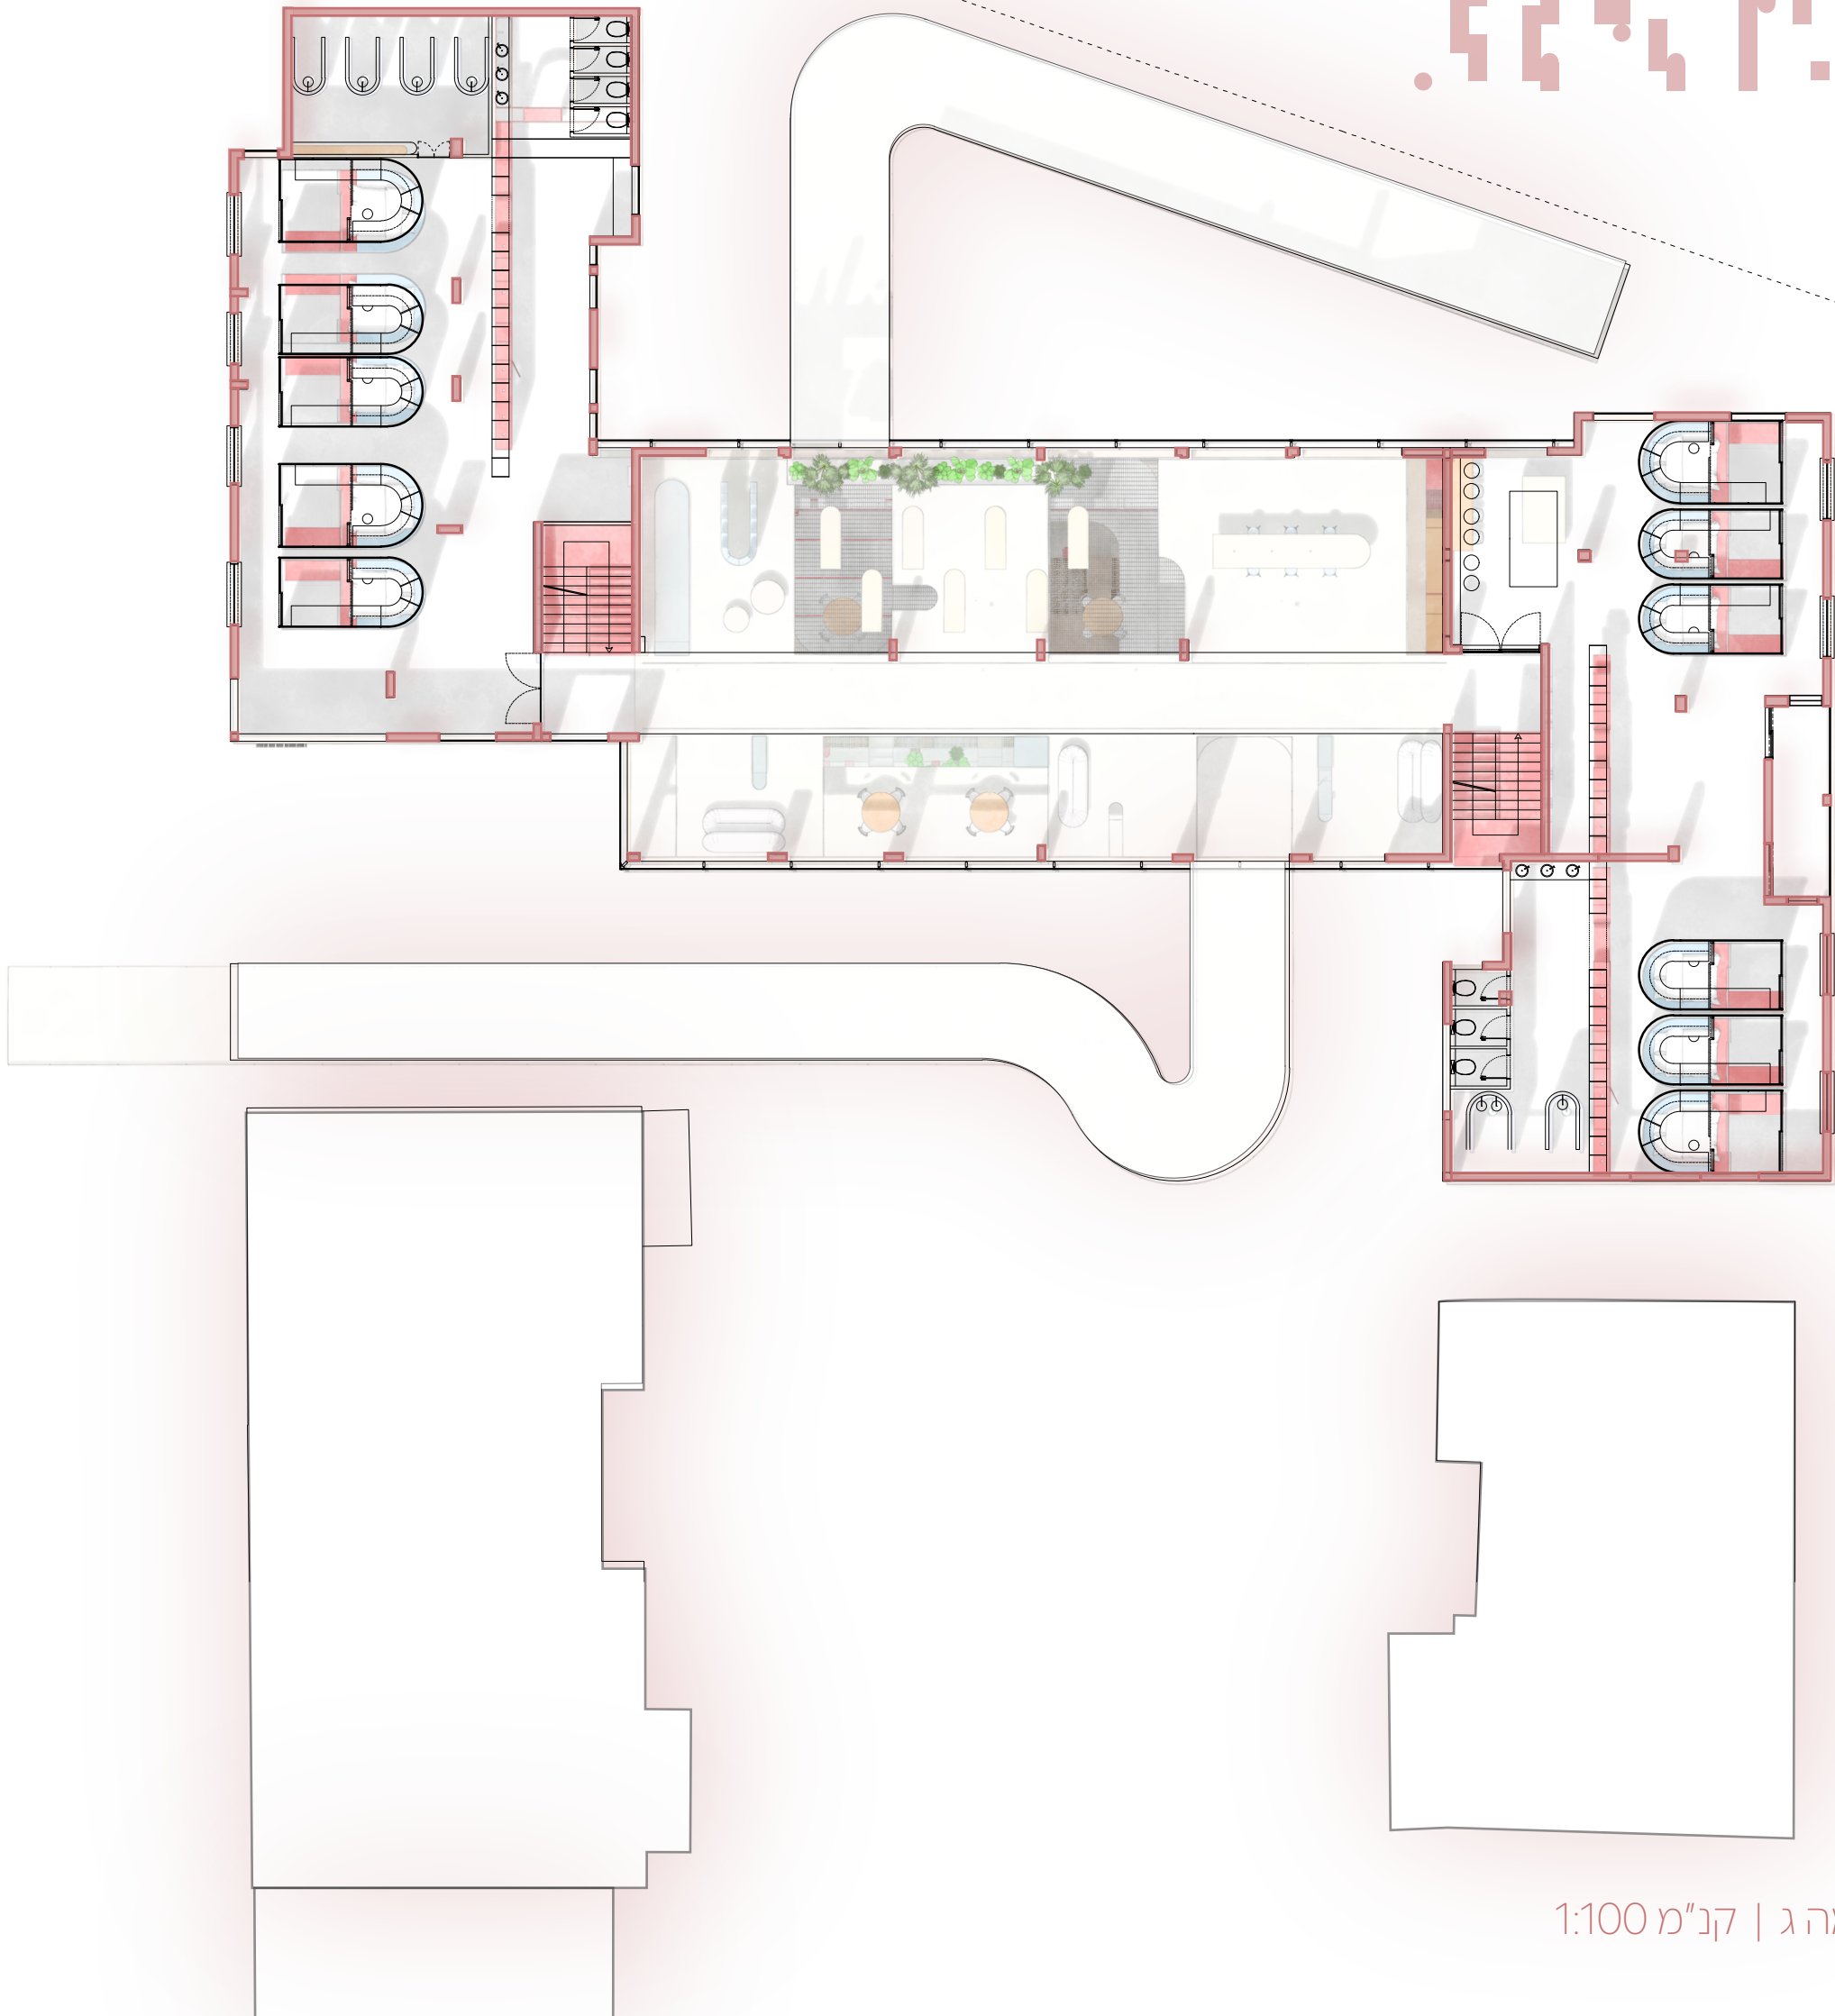

תכנית קומה ג' | קנ"מ 1:100

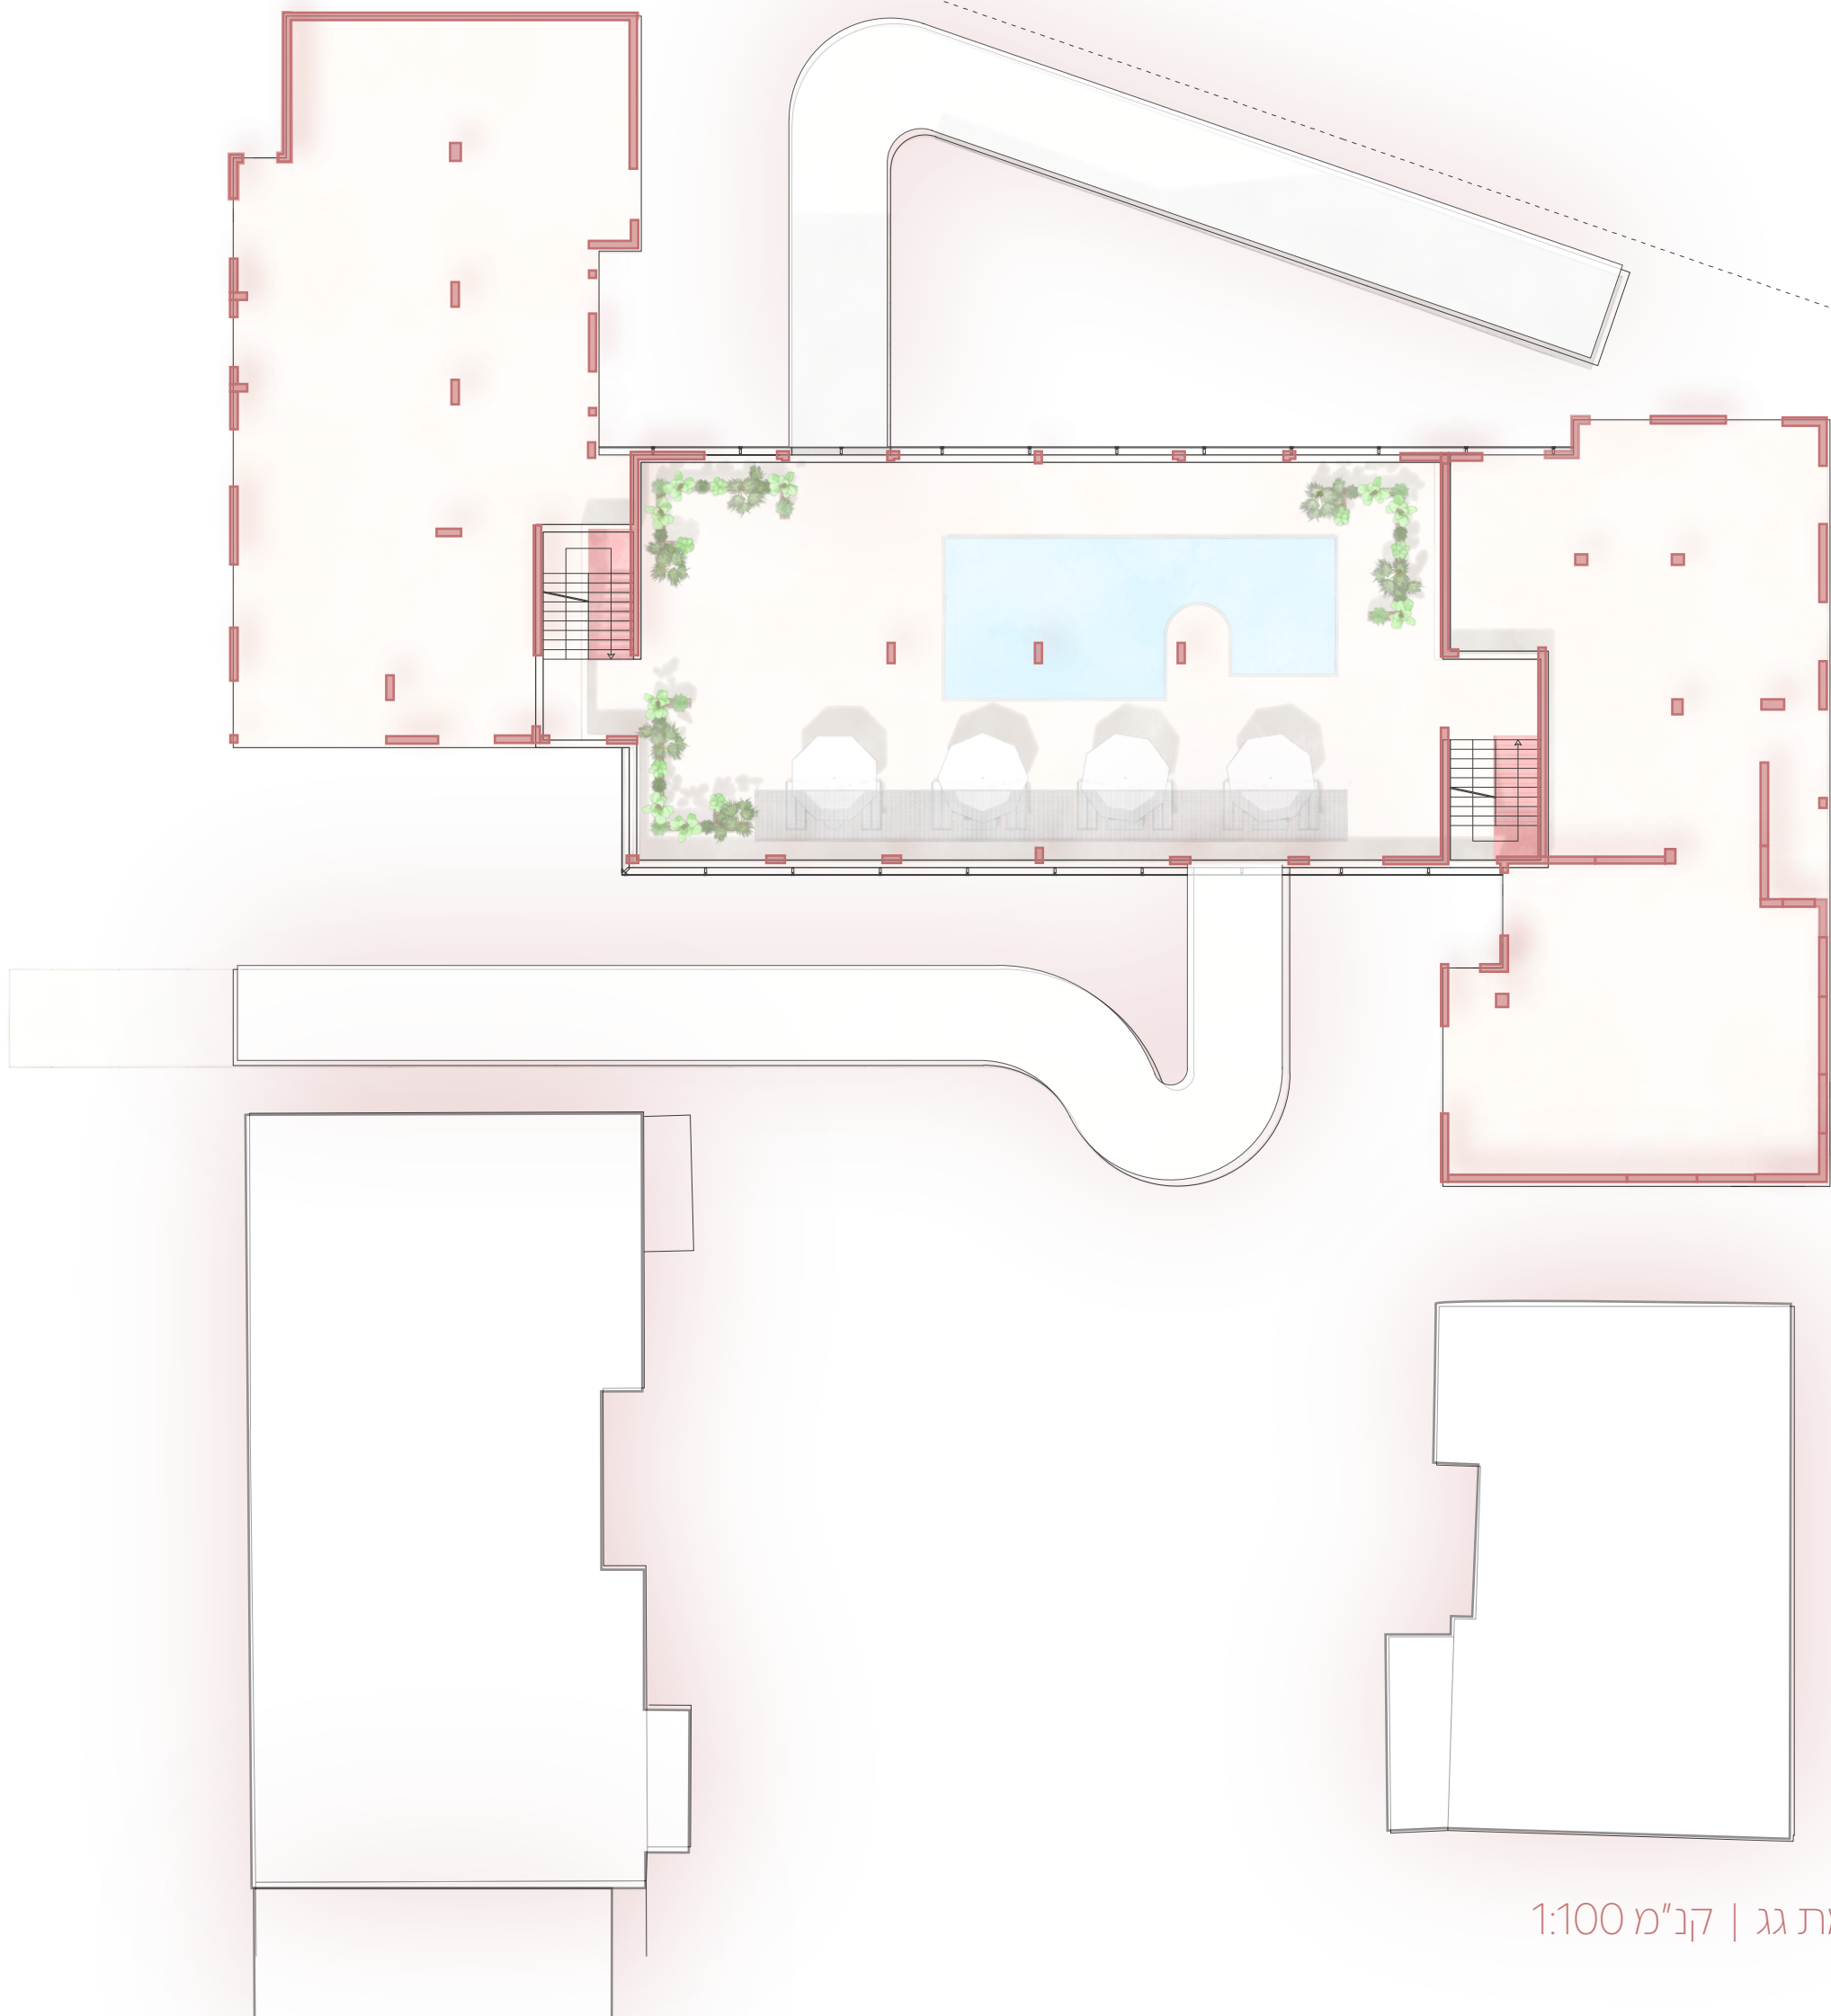

תכנית קומת גג | קב"מ 1:100